


Bahnhofstraße 12 / Erdgeschoss (mit Balkon)


- 3 Zimmer / Küche / Bad
- Ca. 58 qm
- SAT-Anschluss
- Balkon

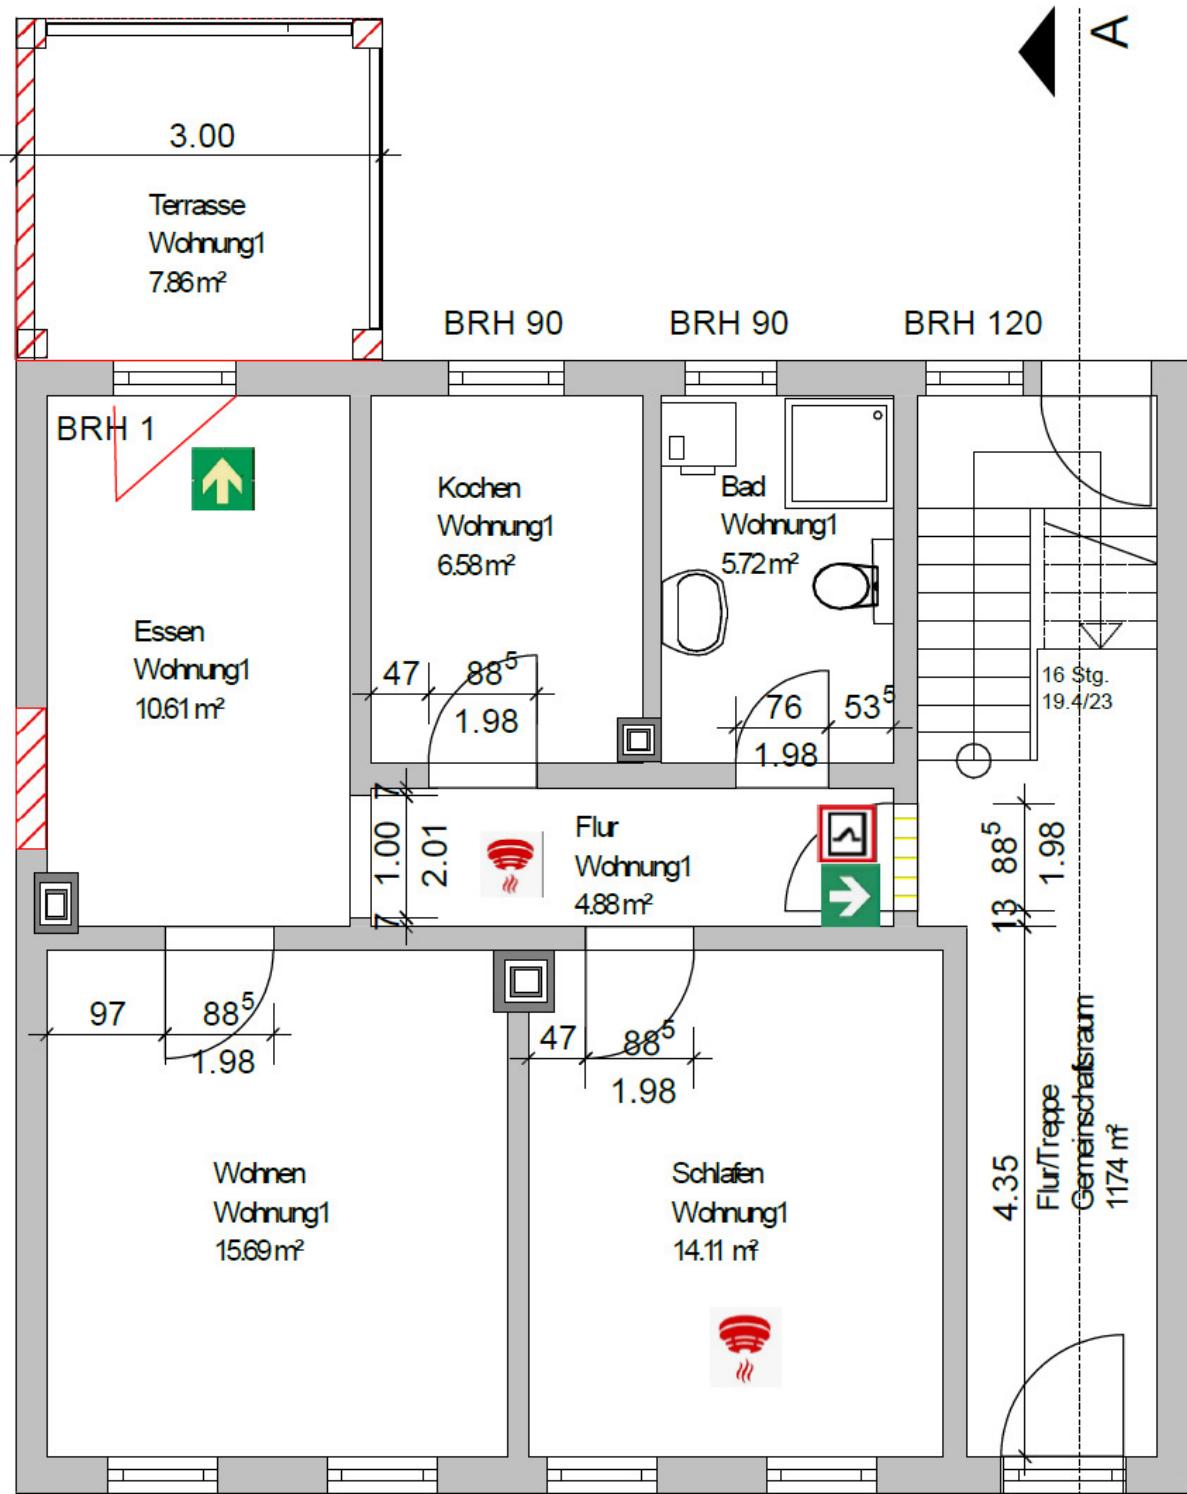

Bahnhofstraße 12 / 1. Obergeschoss (mit Balkon)


- 3 Zimmer / Küche / Bad
 - Ca. 65 qm
 - SAT-Anschluss
 - Balkon

Alle Maße am Bau prüfen.

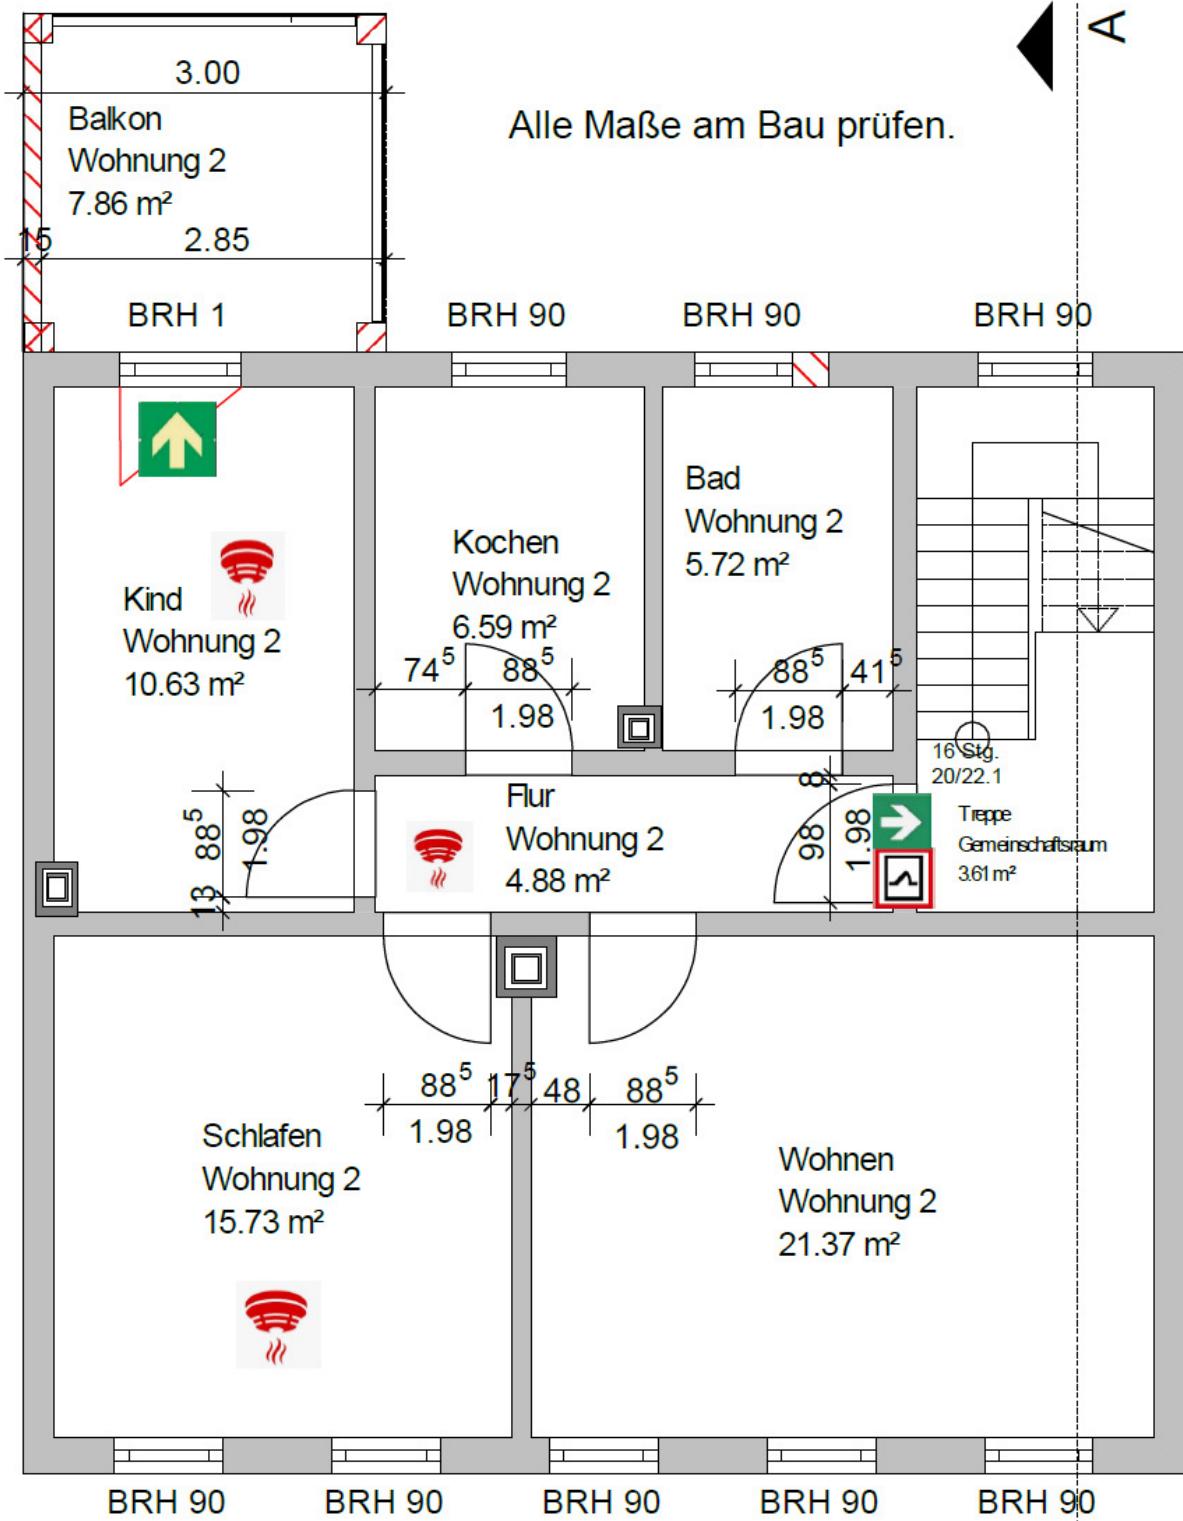


Bahnhofstraße 12 / Dachgeschoss (mit Balkon)

- 3 Zimmer / Küche / Bad
 - Ca. 68 qm (abzüglich Dachschrägen)
 - SAT-Anschluss
 - Balkon
 - Ausbau Spitzboden

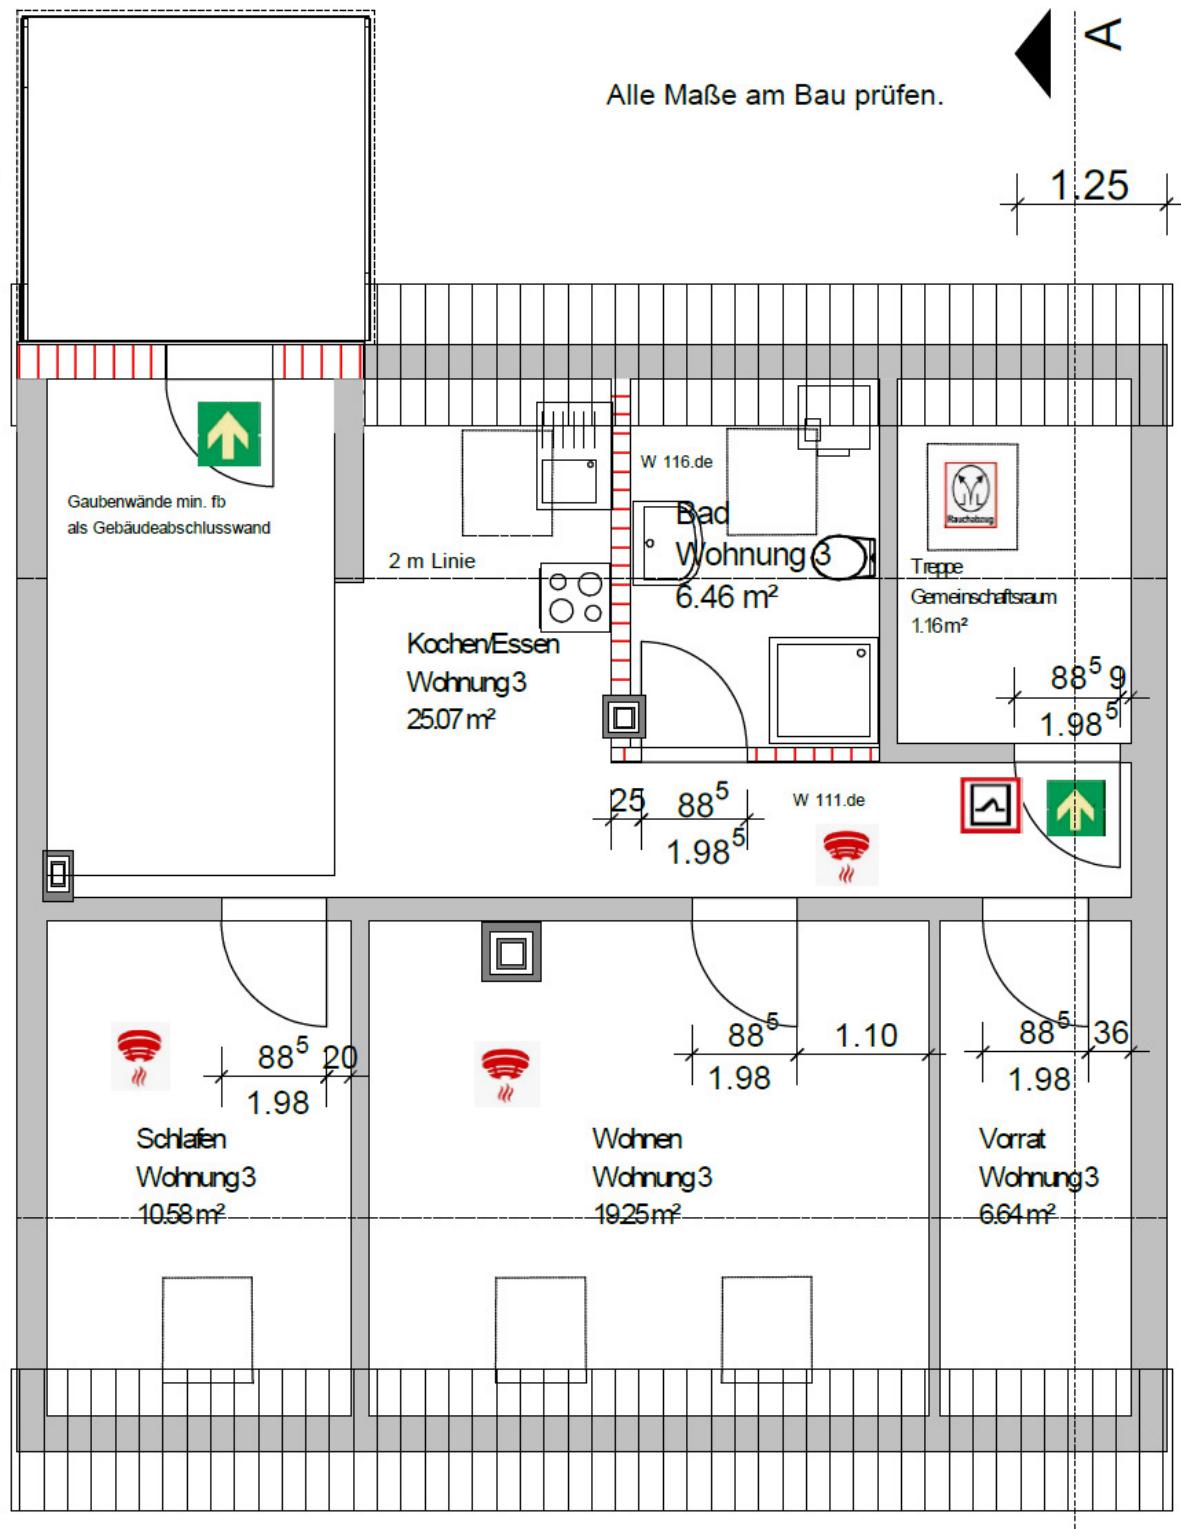


Bahnhofstraße 13 / Erdgeschoss (mit Balkon)

- 1 Zimmer / Küche / Bad
 - Ca. 46 qm
 - SAT-Anschluss
 - Balkon

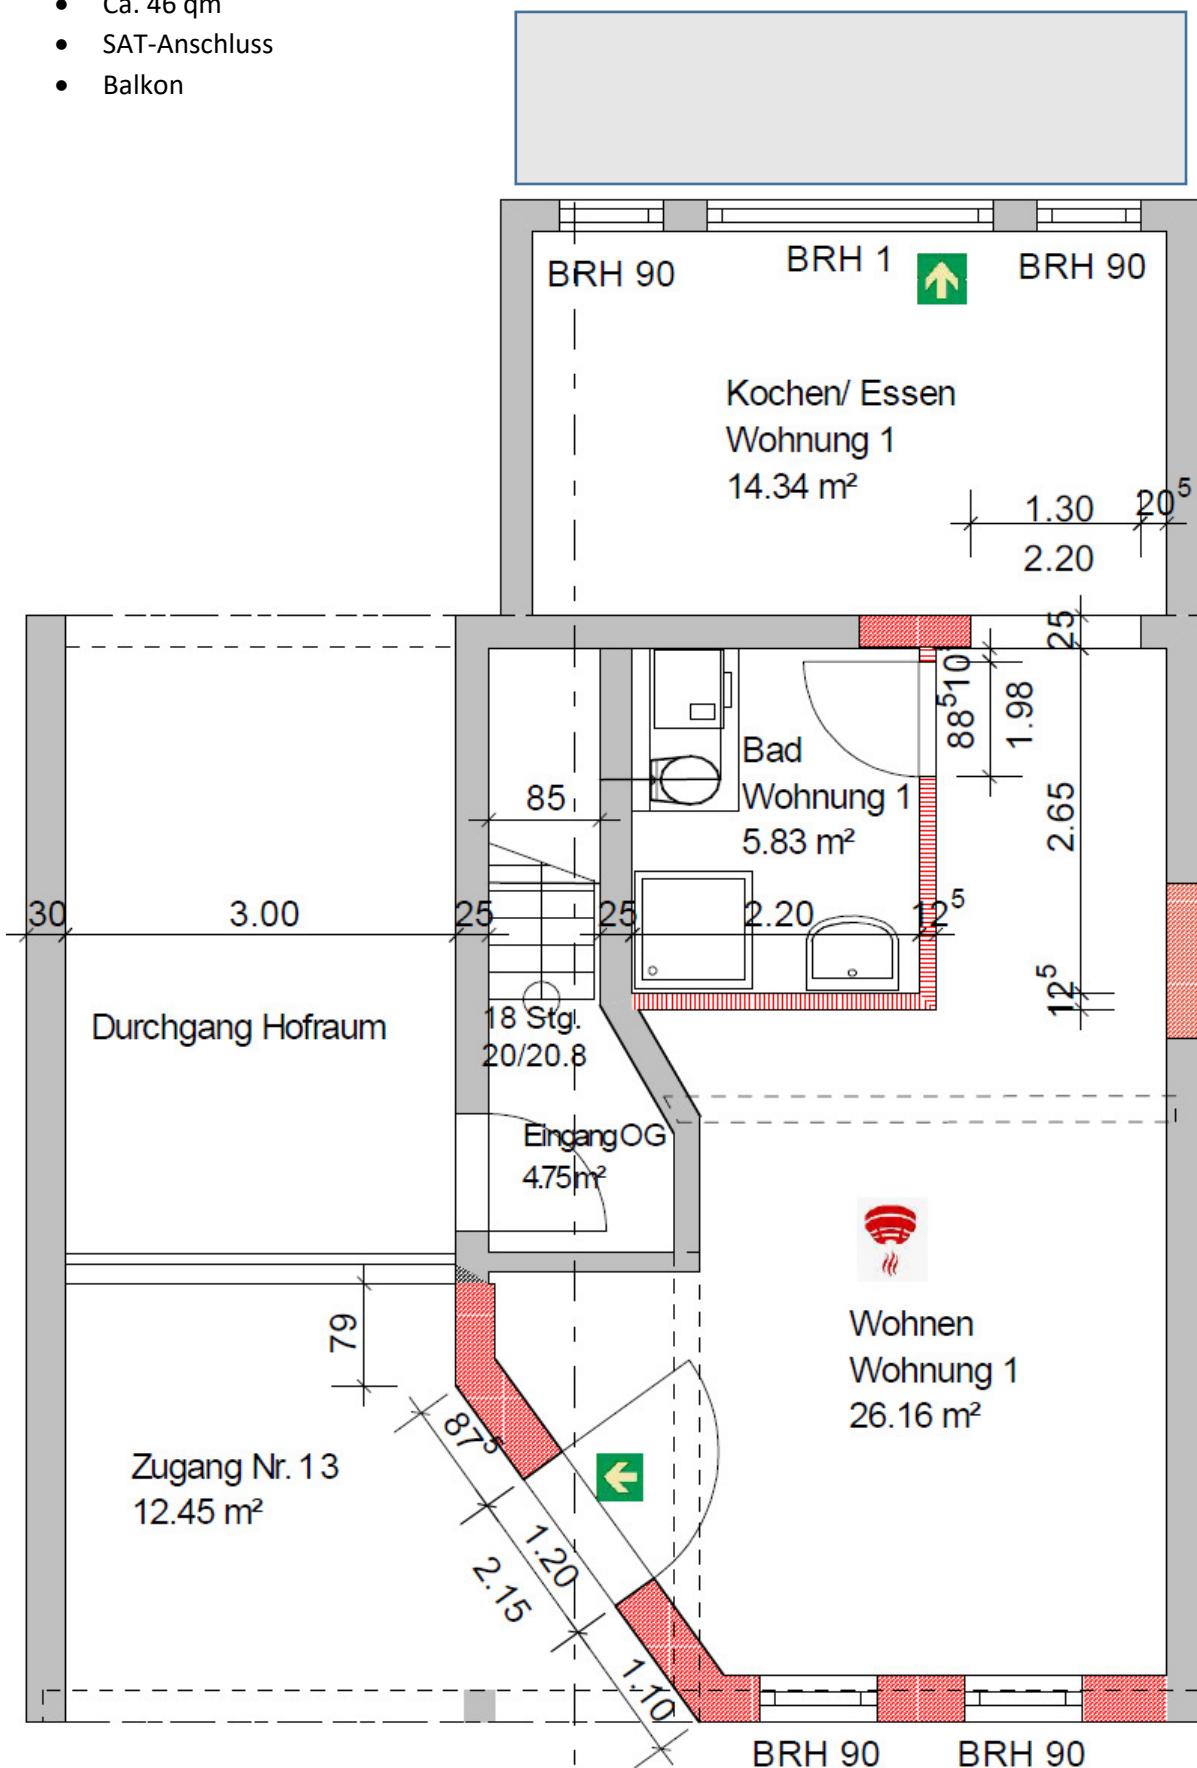


Bahnhofstraße 13 / 1. Obergeschoss


- 2 Zimmer / Küche / Bad mit Wanne und Dusche
- Ca. 53 qm
- SAT-Anschluss

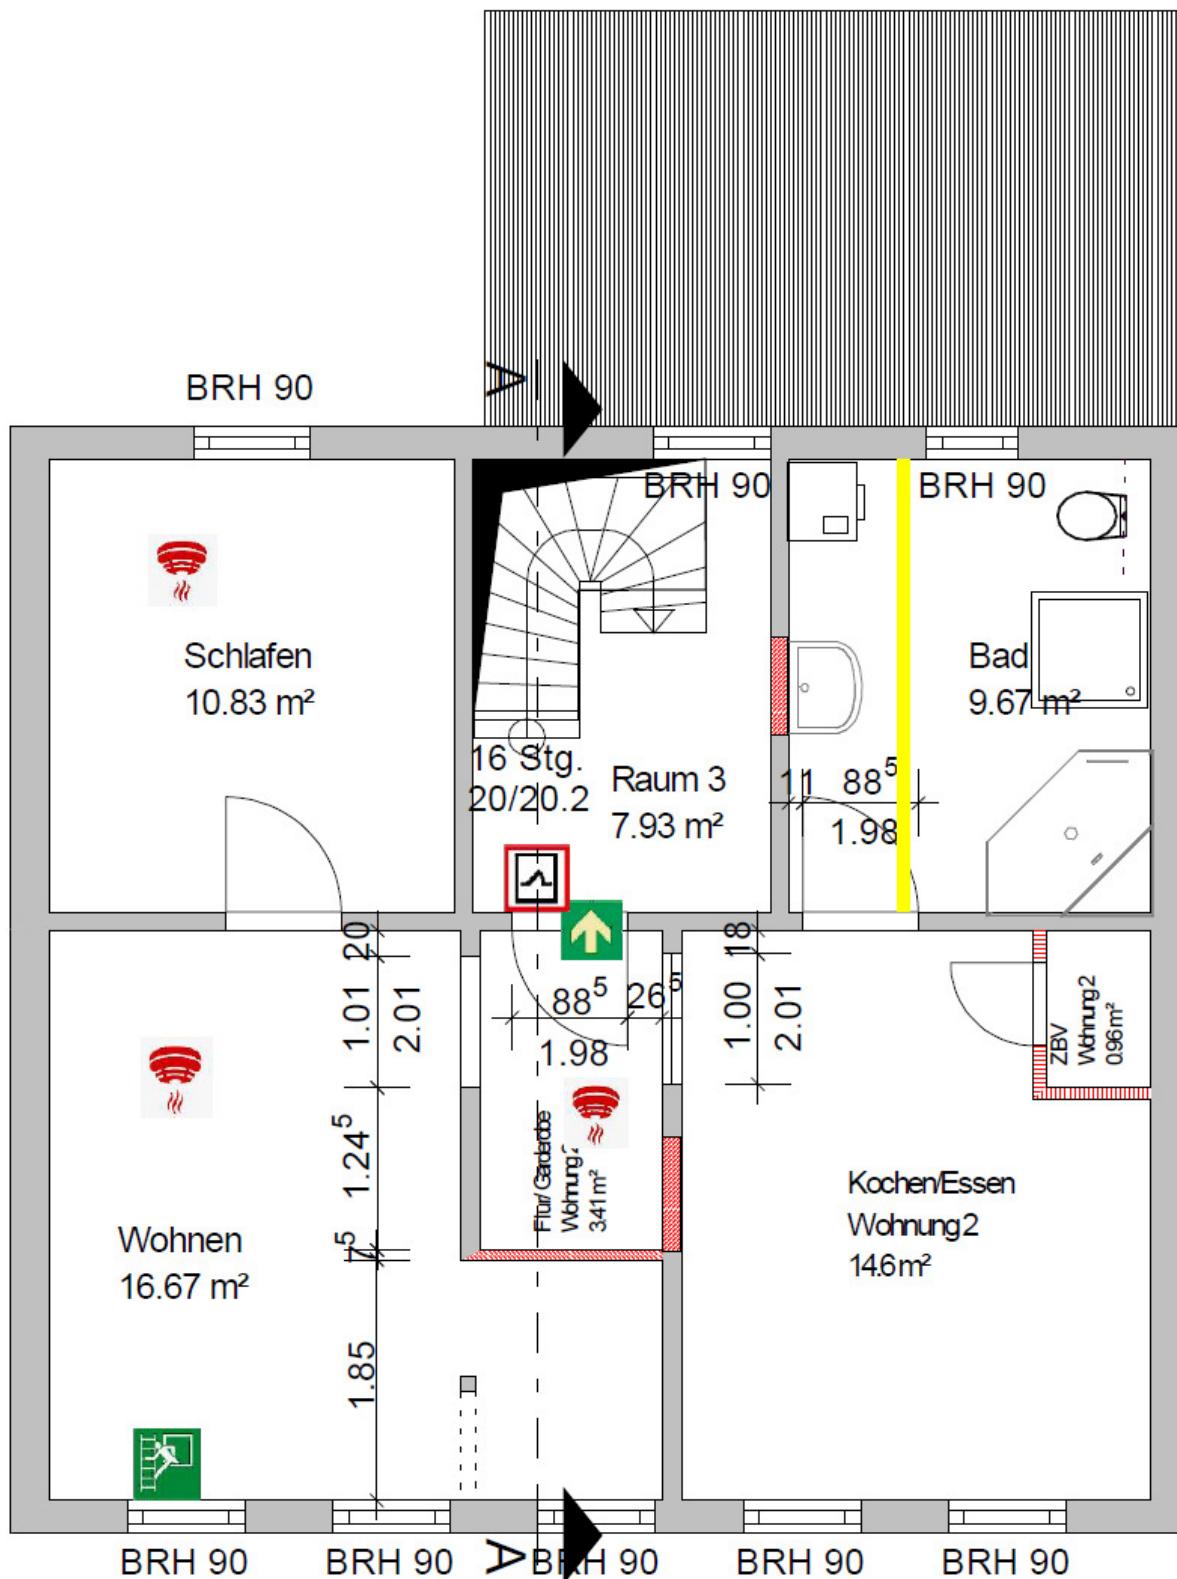

Bahnhofstraße 13 / Dachgeschoss

- 1 Zimmer / Küche / Bad
- Ca. 57 qm (abzüglich Dachschrägen)
- SAT-Anschluss
- Ausbau Spitzboden
- Einbauküche

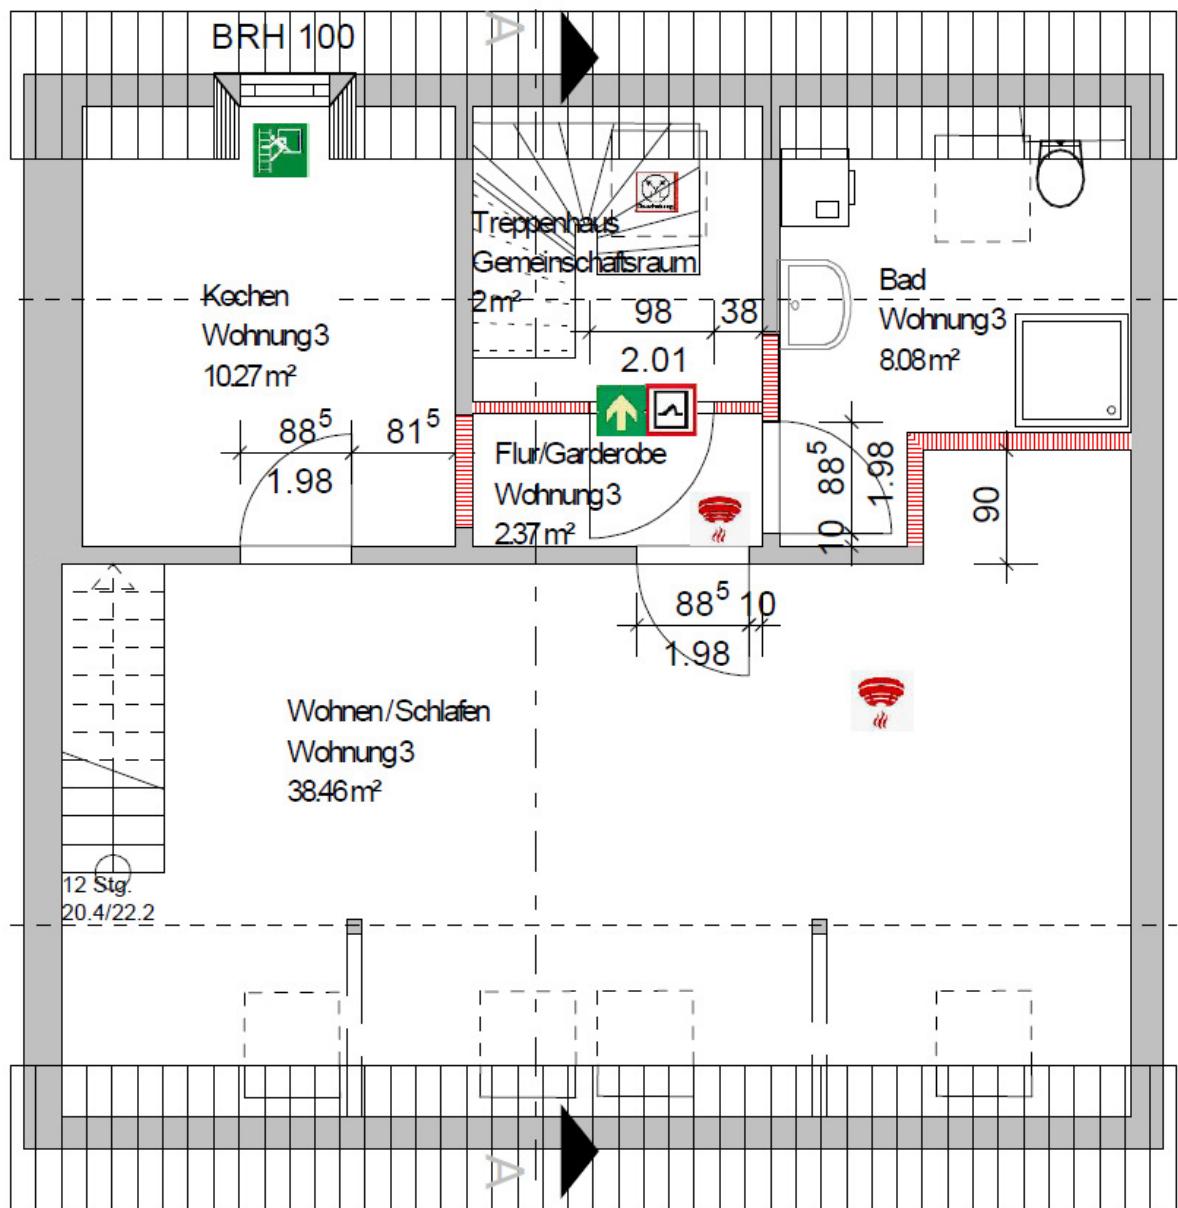

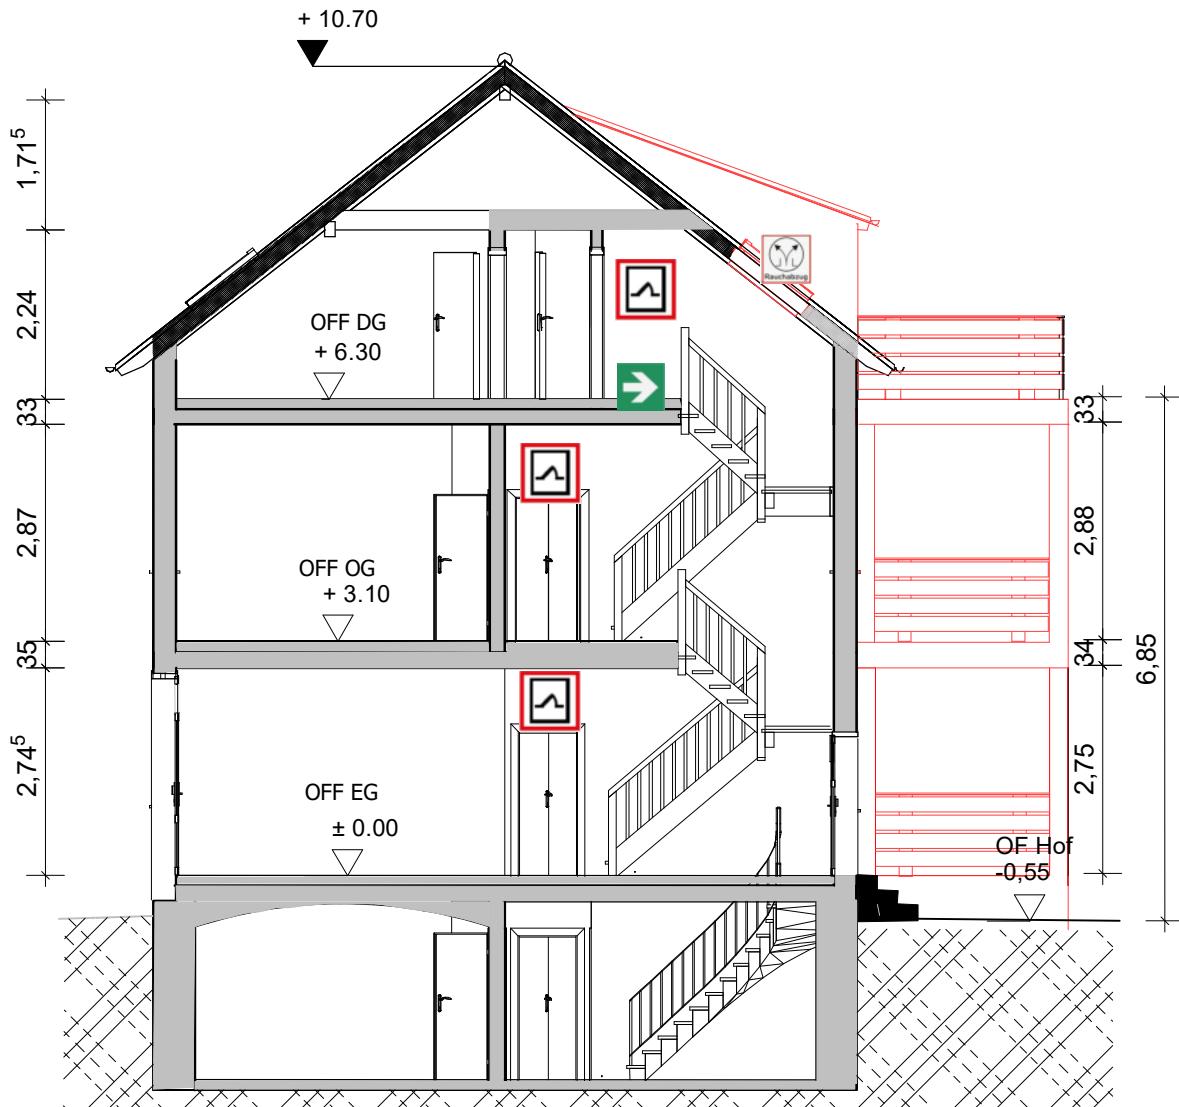

Rauchabzug



WET dichtschließend



Fluchtrichtung

Veränderungen sind rot gekennzeichnet

Genehmigungsplanung

Nr.: 6.1


Planung Begutachtung Energieberatung

Dipl.-Ing.(FH) Brigitte Liesegang

Freigabe Bauherrn:

Dorfstraße 81, 99759 Sollstedt

Bauherr:	Eva und Mathias Finck	
	Domstraße 10, 99734 Nordhausen	
Projekt:	Umnutzung 3WE mit Gaube und Balkon	
	Bahnhofstraße 12 99752 Bleicherode	
Bauteil:	Schnitt A-A	
Entwurf:		Planung: B. Liesegang
Maßstab:	1 : 100	Datum: 10.01.2022

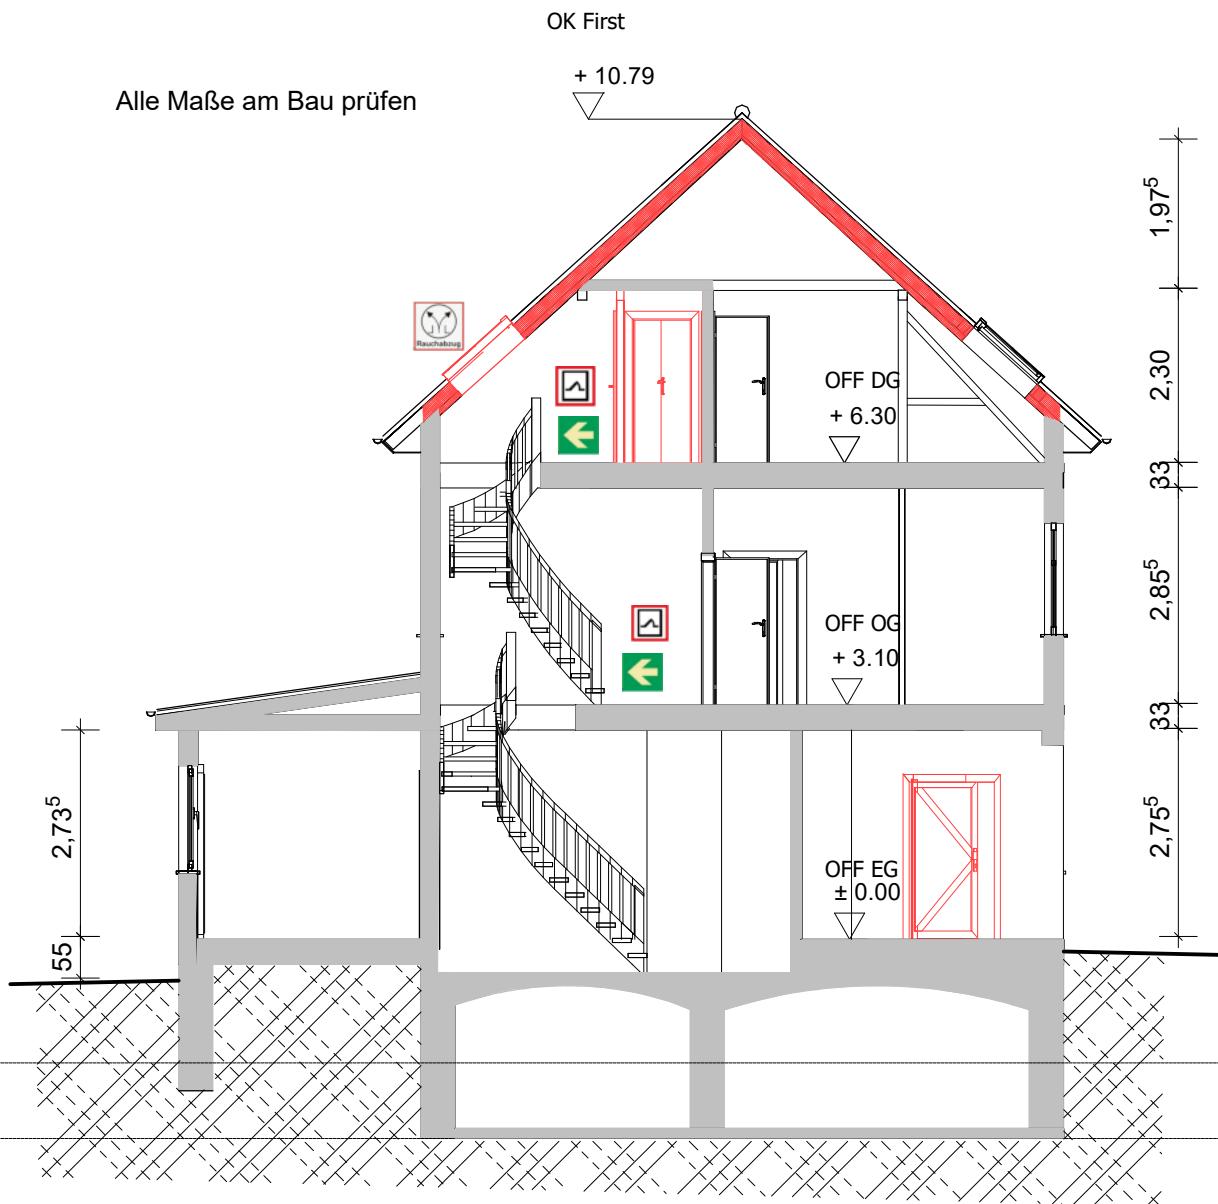

Freigabe Bauherren:

Genehmigungsplanung

Planung Begutachtung Energieberatung

Dipl.-Ing.(FH) Brigitte Liesegang

Dorfstraße 81, 99759 Sollstedt

Bauherr: Eva und Mathias Finck

Domstraße 10, 99734 Nordhausen

Projekt: Umnutzung WH mit 3 WE

Bahnhofstr. 13, Bleicherode

Bauteil: Schnitt B-B

Entwurf: geplant: B. Liesegang

Maßstab: 1 : 100 Datum: 10.01.2022 Blatt-Nr.: 5.2



Haus 12

Haus 13

Freigabe Bauherren:

Genehmigungsplanung

Planung Begutachtung Energieberatung

Dipl.-Ing.(FH) Brigitte Liesegang

Dorfstraße 81, 99759 Sollstedt

Bauherr:	Eva und Mathias Finck	
	Domstraße 10, 99734 Nordhausen	
Projekt:	Umnutzung WH mit 3 WE Balkon und Gaube	
	Bahnhofstr. 12- 13, Bleicherode	
Bauteil:	Hofansicht	
Gezeichnet:	B. Liesegang	Plan-Nr.: 7.2
Maßstab:	1 : 100	Datum: 10.01.2022



Genehmigungsplsnung

Freigabe Bauherren:

Planung Begutachtung Energieberatung

Dipl.-Ing.(FH) Brigitte Liesegang

Dorfstraße 81, 99759 Sollstedt

Bauherr: Eva und Mathias Finck

Domstraße 10, 99734 Nordhausen


Projekt: Umnutzung WH mit 3 WE mit Balkon und Gaube

Bahnhofstr. 13, Bleicherode

Bauteil: Ausicht Straße

Gezeichnet: B. Liesegang Plan-Nr.: **7.1**

Maßstab: 1 : 100 Datum: 10.01.2022

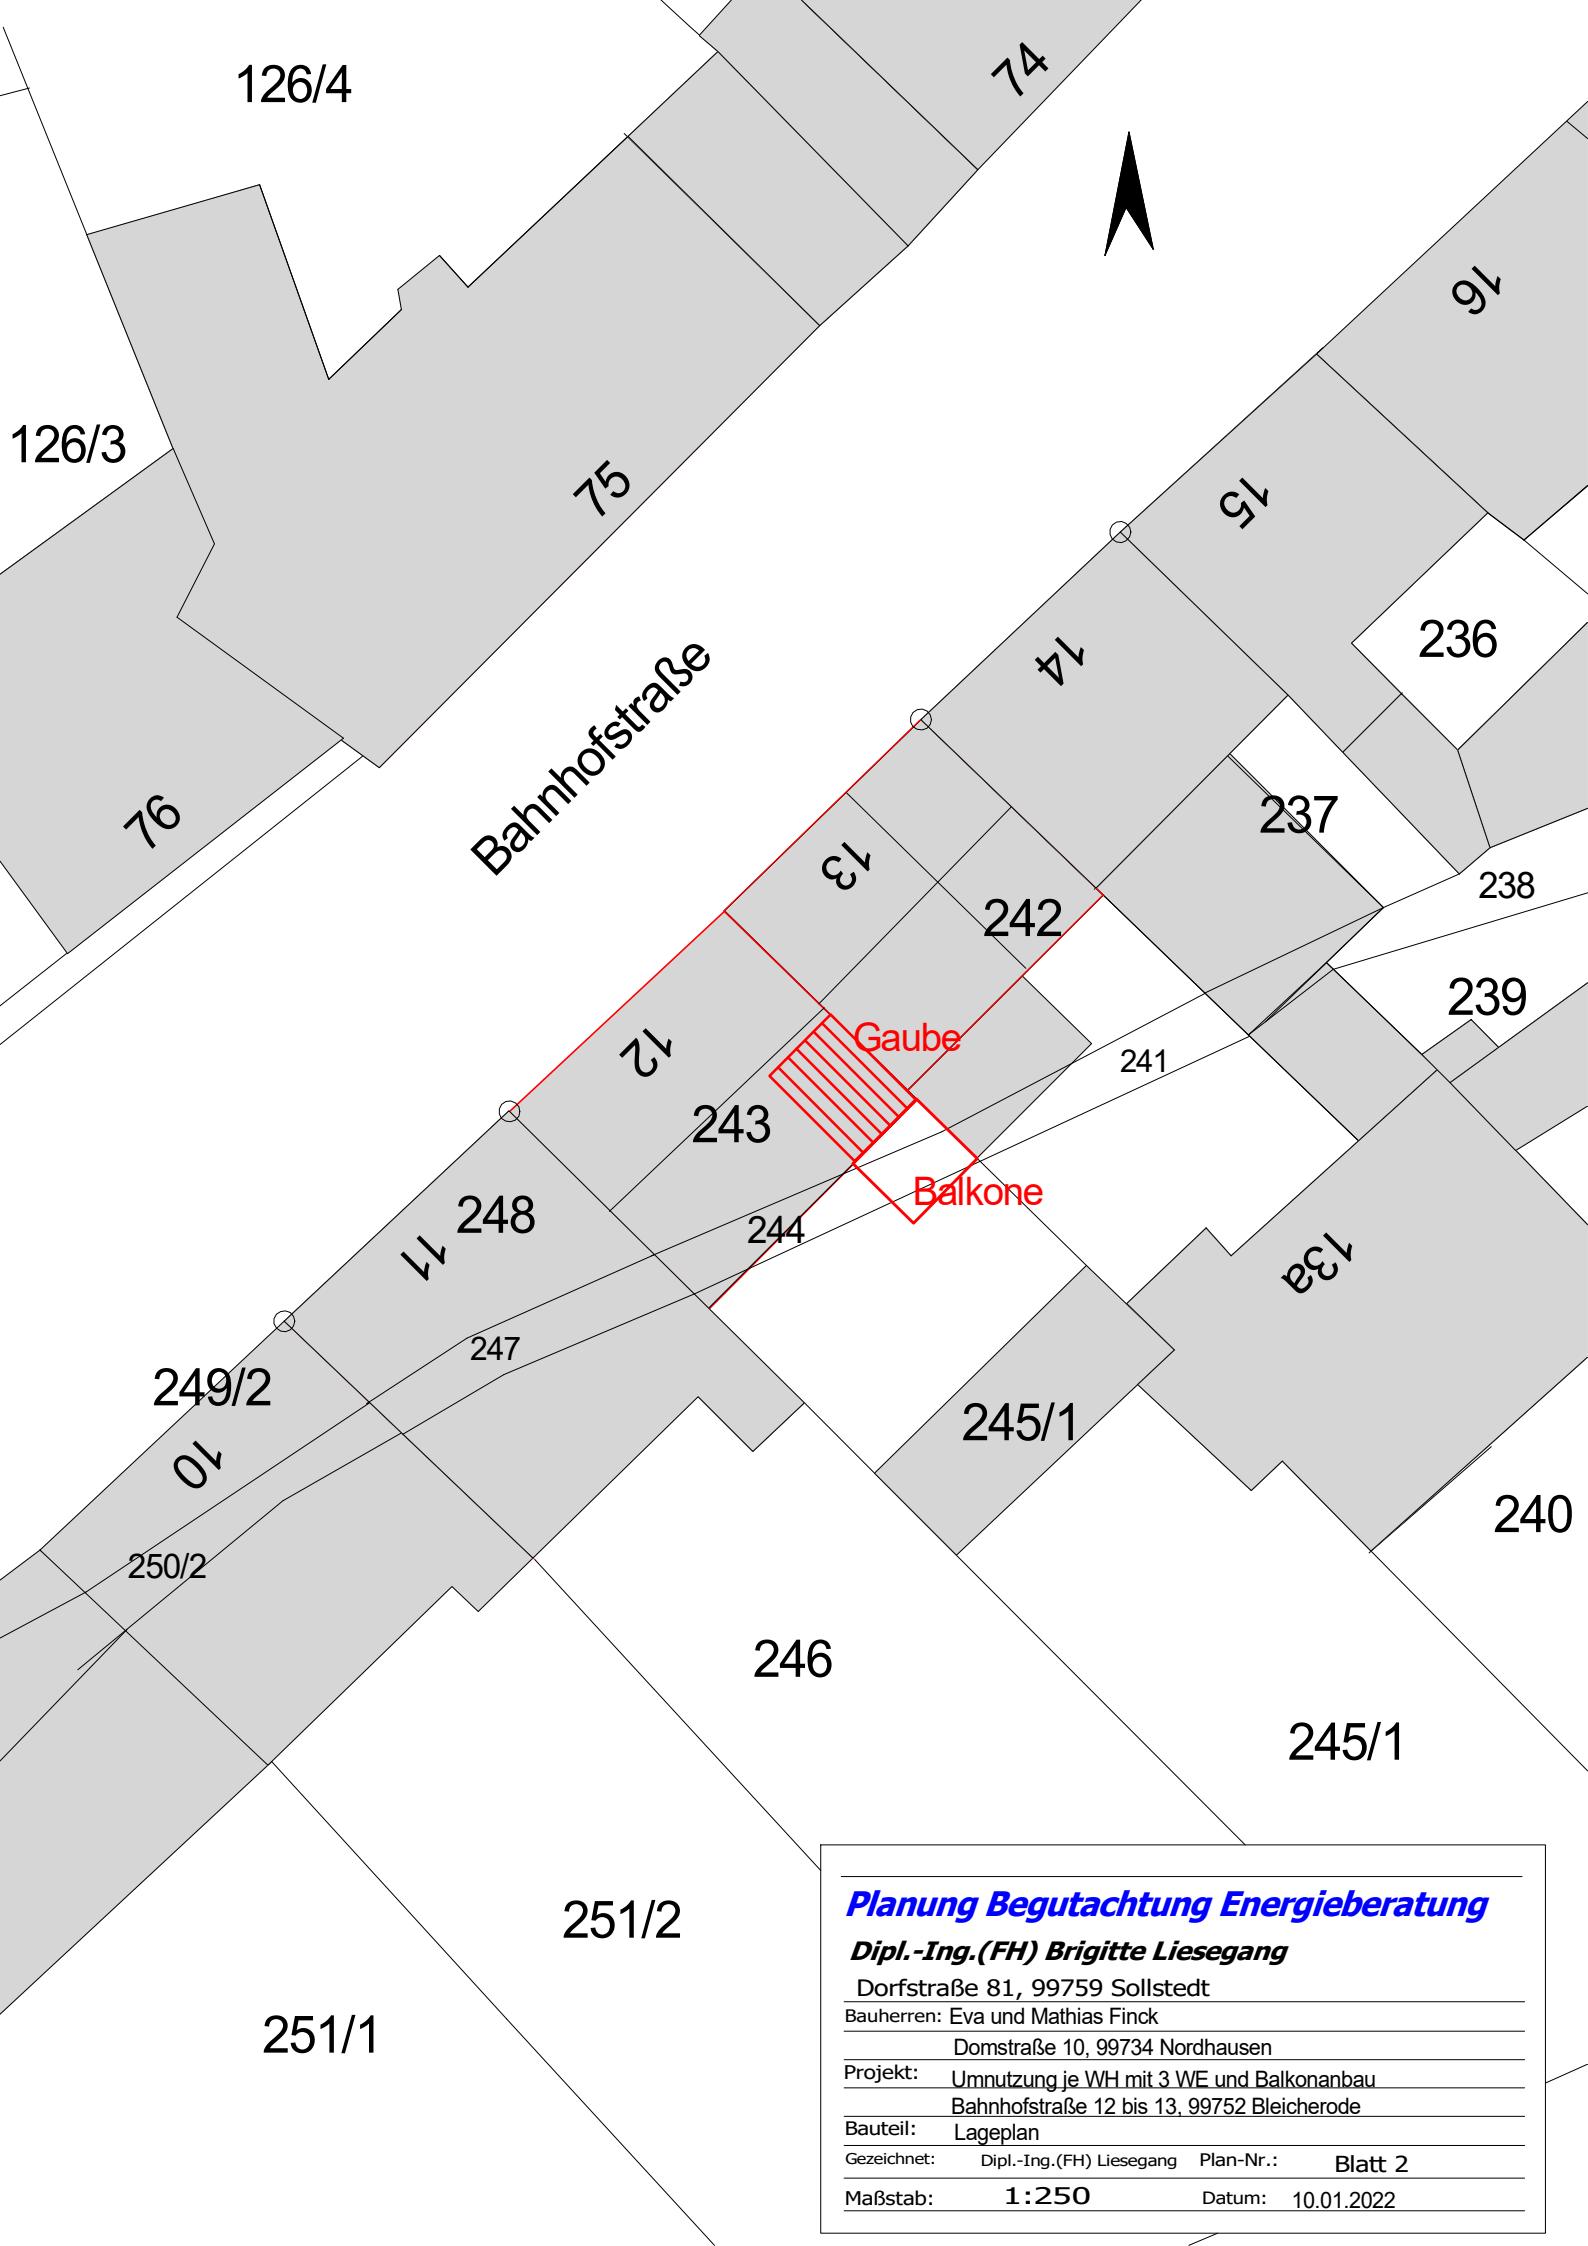

Planung Begutachtung Energieberatung

Dipl.-Ing.(FH) Brigitte Liesegang

Dorfstraße 81, 99759 Sollstedt

Bauherren: Eva und Mathias Finck

Domstraße 10, 99734 Nordhausen

Projekt: Umnutzung je WH mit 3 WE und Balkonanbau
Bahnhofstraße 12 bis 13, 99752 Bleicherode

Bauteil: Lageplan

Gezeichnet: Dipl.-Ing.(FH) Liesegang Plan-Nr.: Blatt 2

Maßstab: 1:250 Datum: 10.01.2022